




LAMPY
NA FAKADE
HOTELOVÉHO DOMU

473/309


473/263

473/498

473/357

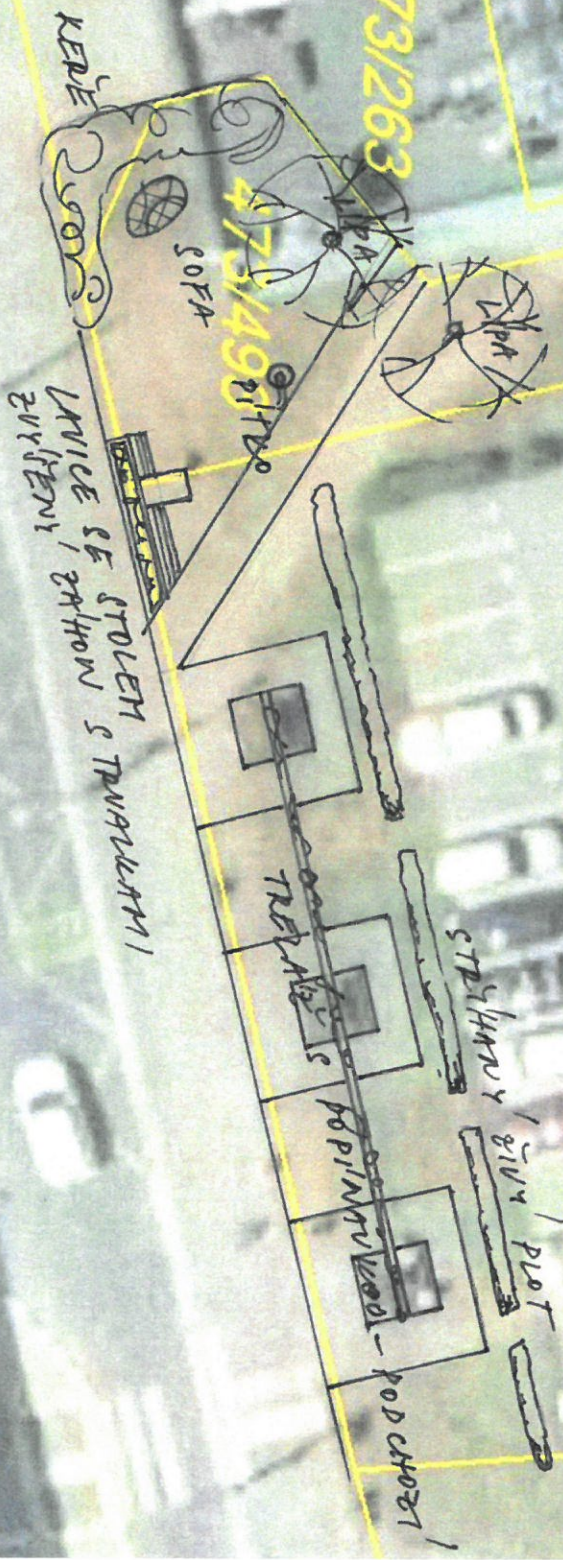

Ml. Na Petříně

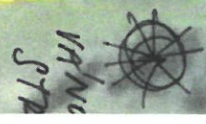

Ing. Iva Hofmanová
11/20