



KINO

MULTIFUNKČNÍ PROSTOR
Letního kina u Keplera

PRŮVODOVÁ ZPRÁVA

projekt: Multifunkční prostor Letního kina u Keplera

zpracovatel projektu: MgA. Stanislav Holý, MgA. Roman Kvita, Martina Kaňáková (Culturan,z.s.)

lokality: stará část parku Maxe van der Stoela (u Gymnázia Jana Keplera), Praha 6

parcelní číslo: 341

katastrální území: Hradčany

záměr projektu:

Vymezená část parku Maxe van der Stoela poslouží k realizaci letních filmových projekcí. Hlavní prvek letního kina tvoří dřevěná tribuna, která je v prostoru umístěna trvale. Pod tribunou je zřízen trávník na štěrkovém loži v ploše cca 340m² sahající ke zpevněné stávající cestě.

využití:

Areál letního kina spolu s multifunkční tribunou bude primárně využit k realizaci letních filmových projekcí. S ohledem na propracovanost jednotlivých prvků tribuny je možnost využití místa k posezení, uspořádání pikniku ale taktéž jej lze využít jako provizorní cvičiště (prvek rampy v technické zprávě).

provoz:

Letní kino bude v provozu od června do září. Jednotlivé filmové projekce budou realizovány jednou týdně. V rámci jednotlivých projekcí bude v blízkosti tribuny instalováno montované projekční plátno spolu se zvukovým aparátem a projekční technikou. Veškerá filmová technika a zvukový aparát budou na místo dopraveny, instalovány na konkrétní filmové projekce a následně deinstalovány a odvezeny z prostoru parku.

Přívod elektrické energie je realizován z odběrného místa (situace) provizorním vedením kabelů pod mobilními ochrannými prahy.

V rámci jednotlivých filmových projekcí bude do prostoru parku (situace) umístěno mobilní WC, které bude po skončení programu letního kina deinstalováno a odvezeno z prostoru parku. V budoucnosti je do prostoru parku plánováno umístění stacionárního WC, které s realizací letního kina nesouvisí, ale může pomoci situaci posléze vyřešit trvalým opatřením.

Provoz kina je obsluhován přístupovou cestou z ulice Hládkov (situace), parkovací stání pro návštěvníky není uvažováno jinak než v režimu ZPS.

Ze strany pořadatele letního kina bude zajištěn úklid a odvoz veškerých odpadků z areálu letního kina po každé projekci.

Po celou dobu přípravných prací, promítání a úklidu bude na místě přítomen označený pořadatel akce. Každé promítání bude řádně ohlášeno místnímu úřadu a městské policii.

Cílová kapacita letního kina je cca 150 návštěvníků na jednu projekci.

jednotlivé prvky areálu letního kina dle situace:

- a) moduly tribuny:** tvoří základní funkční prvek areálu letního kina. Tribuna se skládá z modulů o kapacitě 30 míst. Na místo se počítá s osazením 3 modulů s celkovou kapacitou 60, nebo 90 míst
- b) posezení u tribuny:** v blízkosti tribuny budou na jednotlivé filmové projekce umístěna lehátka, a to v počtu cca 15ks. Lehátka budou uskladněna po promítání do úložného prostoru tribun. Je možné využít také rozmístění skládacích židlí v počtu cca 70ks.
- c) montované projekční plátno:** na jednotlivé filmové projekce bude do parku instalované montované projekční plátno o velikosti 5,5 x 3m. Jedná se o lehkou konstrukci, ukotvenou k povrchu pouze jistíci lany.
- d) promítací zařízení:** v přední části prostřední tribuny bude umístěno na jednotlivé filmové projekce promítací zařízení.
- e) zvuková aparatura:** v okolí tribuny budou na jednotlivé filmové projekce umístěny zvukové reproduktory, a to v počtu 2-4 ks¹.
- f) mobilní WC:** v prostoru areálu letního kina bude na jednotlivé filmové projekce umístěno mobilní WC. Umístění mobilního WC bylo určeno na méně frekventované místo v západní části u vstupu do areálu z ulice Hládkov. Závoz toalet je možný z ulice Hládkov, stejně jako u ostatního zásobování.

¹Větší počet reproboden umožňuje produkci o menší hlukové hladině při zachování poslechového komfortu stejného počtu návštěvníků.

TECHNICKÉ ŘEŠENÍ TRIBUNY

kapacita a umístění:

Tribuna se skládá ze tří segmentů s kapacitou 30 míst. Je umístěná na ploše opatřené štěrkovým trávníkem a založená na betonové patce, případně zemní vruty. Plocha štěrkového trávníku je zřízena na ploše 340m² a je vymezena stávající zpevněnou pěšinou.

konstrukční řešení:

Konstrukce je řešená jako jednoduchý dřevěný rám z modřínových KVH hranolů. Na spodní straně rámu jsou osazeny pozinkované kotevní body pro montáž do patek nebo zemních vrutů.

Každý segment je ze zadní strany opatřený uzamykatelnými dvířky na pantech osazených do dřevěného rámu. Rám je obložený modřínovými prkny tl. 21mm. Skladebnost prken a práce se spárami tvoří na zadní straně vzor - nápis, který je zvýrazněný nátěrem.

Horizontální plochy sloužící k sezení jsou osazeny modřínovými lamelami o průřezu 60x40mm.

Boky tribuny jsou osazeny ocelovým rámem s tahokovovou výplní. Tyto bočnice jsou pozinkované a následně opatřené antracitovou vypalovanou barvou(komaxit).

barevnost:

Prkna jsou mořená do přírodního odstínu.

Barevnost nátěru zvýrazněných prken na zadní straně konstrukce je tmavě šedý - RAL 7021 a odpovídá principům specifikovaných v Manuálu tvorby veřejných prostranství hl. m. Praha. Ve stejné barvě jsou natřeny ocelové bočnice.

údržba:

Před každou sezonou se kontroluje stav prken a oceli. Poškozená prkna jsou vyměněna. Před každou sezonou se dřevěné prvky znovu namoří v přírodním odstínu, v případě prken tvořících nápis na zadní straně tribuny jsou tyto dle potřeby natřeny v požadovaném odstínu. V průběhu sezony se vnitřek tribuny využívá k zaskladnění dílčí vybavenosti.


ROZPOČET

zajištění výroby a koordinace				35 000,-
trávník na štěrkovém podloží do hloubky 150mm	- zemní práce	17 000,-		
	- podklad tl. 150mm	80 500,-		
	- založení trávníku	7 500,-		
	- celkem			105 000,-
jeden segment tribuny	- dřevěná konstrukce	65 000,-		
	- ocelové prvky	15 000,-		
	- práce	80 000,-		
	- celkem		160 000,-	
3 segmenty pro 90 návštěvníků				480 000,-
aparatura a vybavení kina (odhad)				250 000,-
celkem				870 000,-

STÁVAJÍCÍ SITUACE



SITUACE PŘI APLIKACI TRIBUNY S KAPACITOU 90 MÍST + 84 MÍST NA SEZENÍ

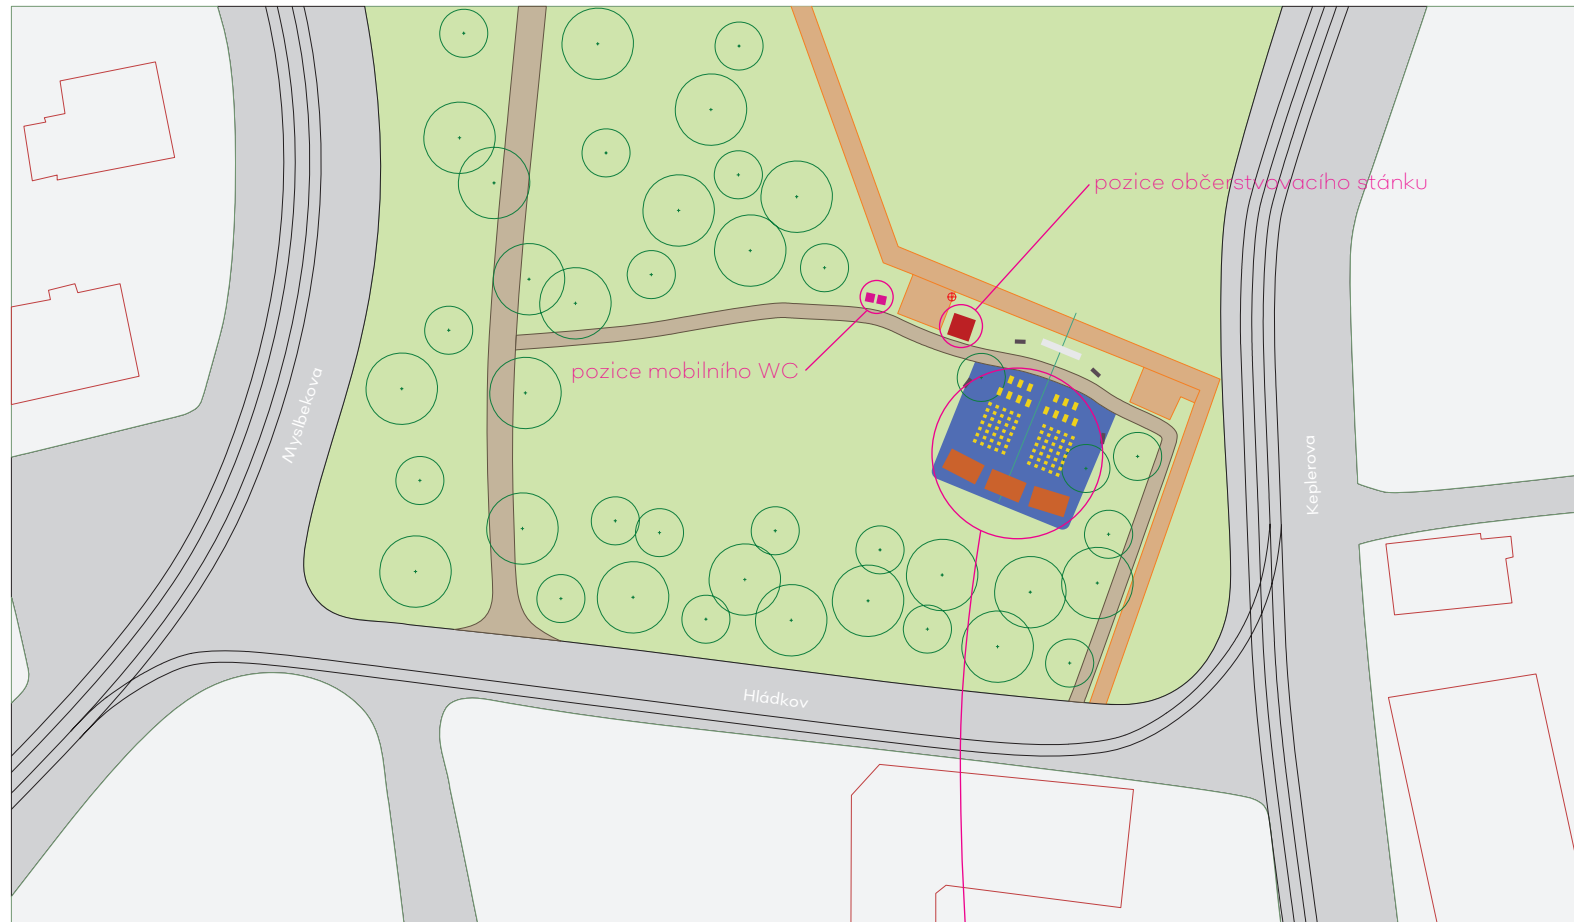


- stávající trávník
- stávající zpevněné pěšiny
- nově zřízený štěrkový trávník v ploše 340m²
- osazená dřevěná tribuna

lehátka/židle

skladebnost kina při maximální kapacitě (cca 175 míst)


KOORDINAČNÍ SITUACE - ZÁSOBOVÁNÍ

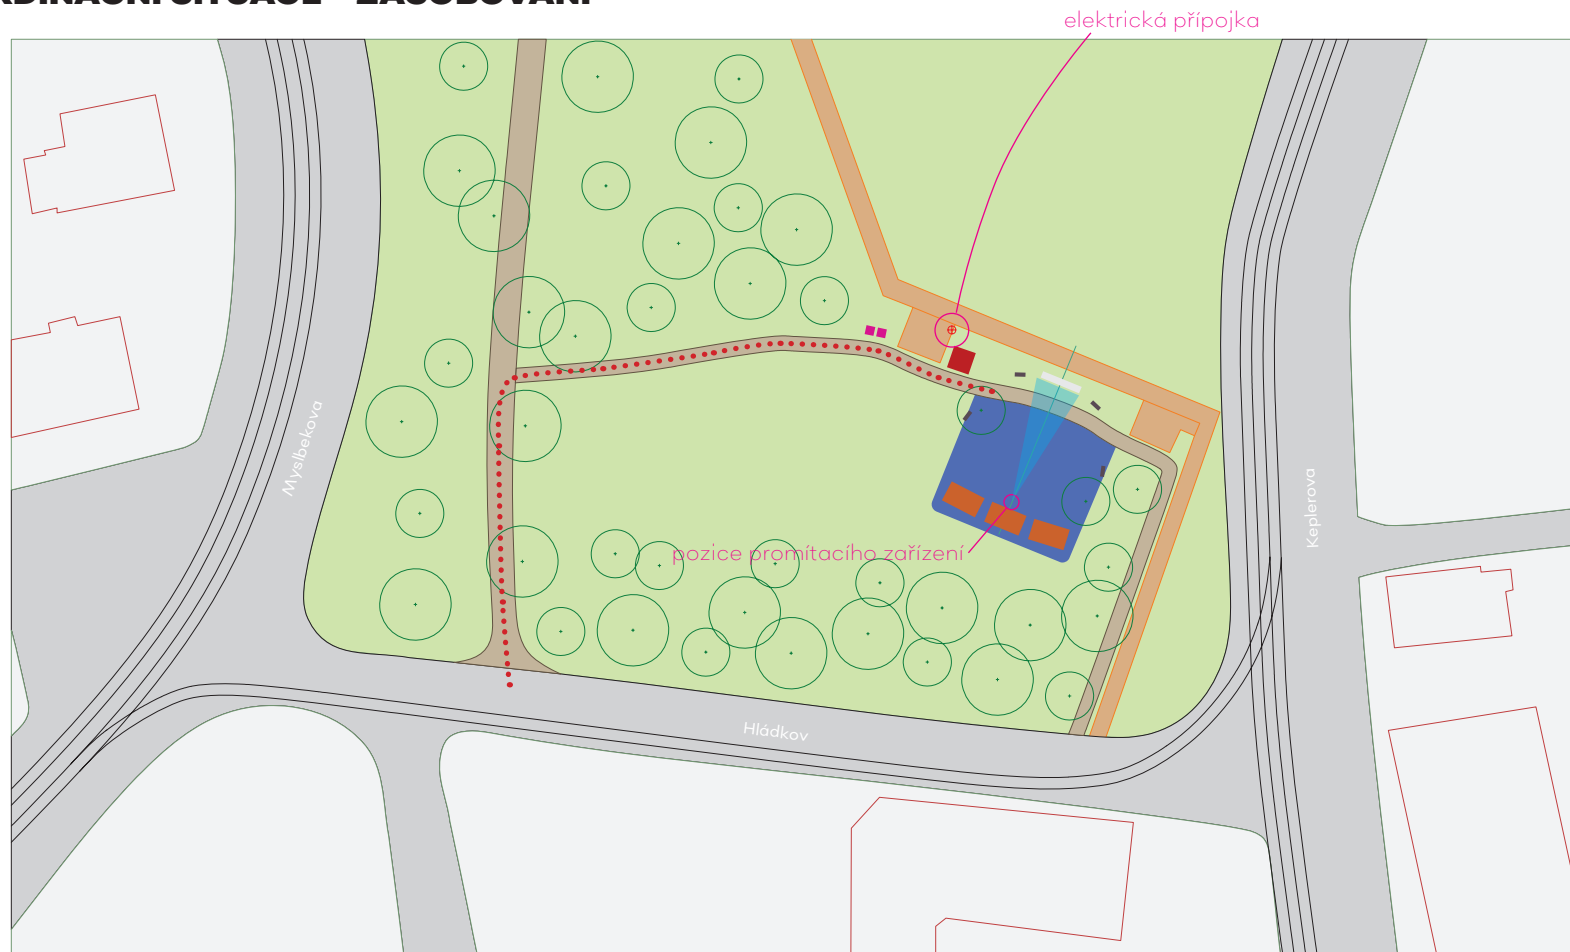

- stávající trávník
- stávající zpevněné pěšiny
- nově zřízený štěrkový trávník v ploše 340m²
- osazená dřevěná tribuna

..... přístupová cesta pro zásobování

KOORDINAČNÍ SITUACE - PŘÍSTUPNOST

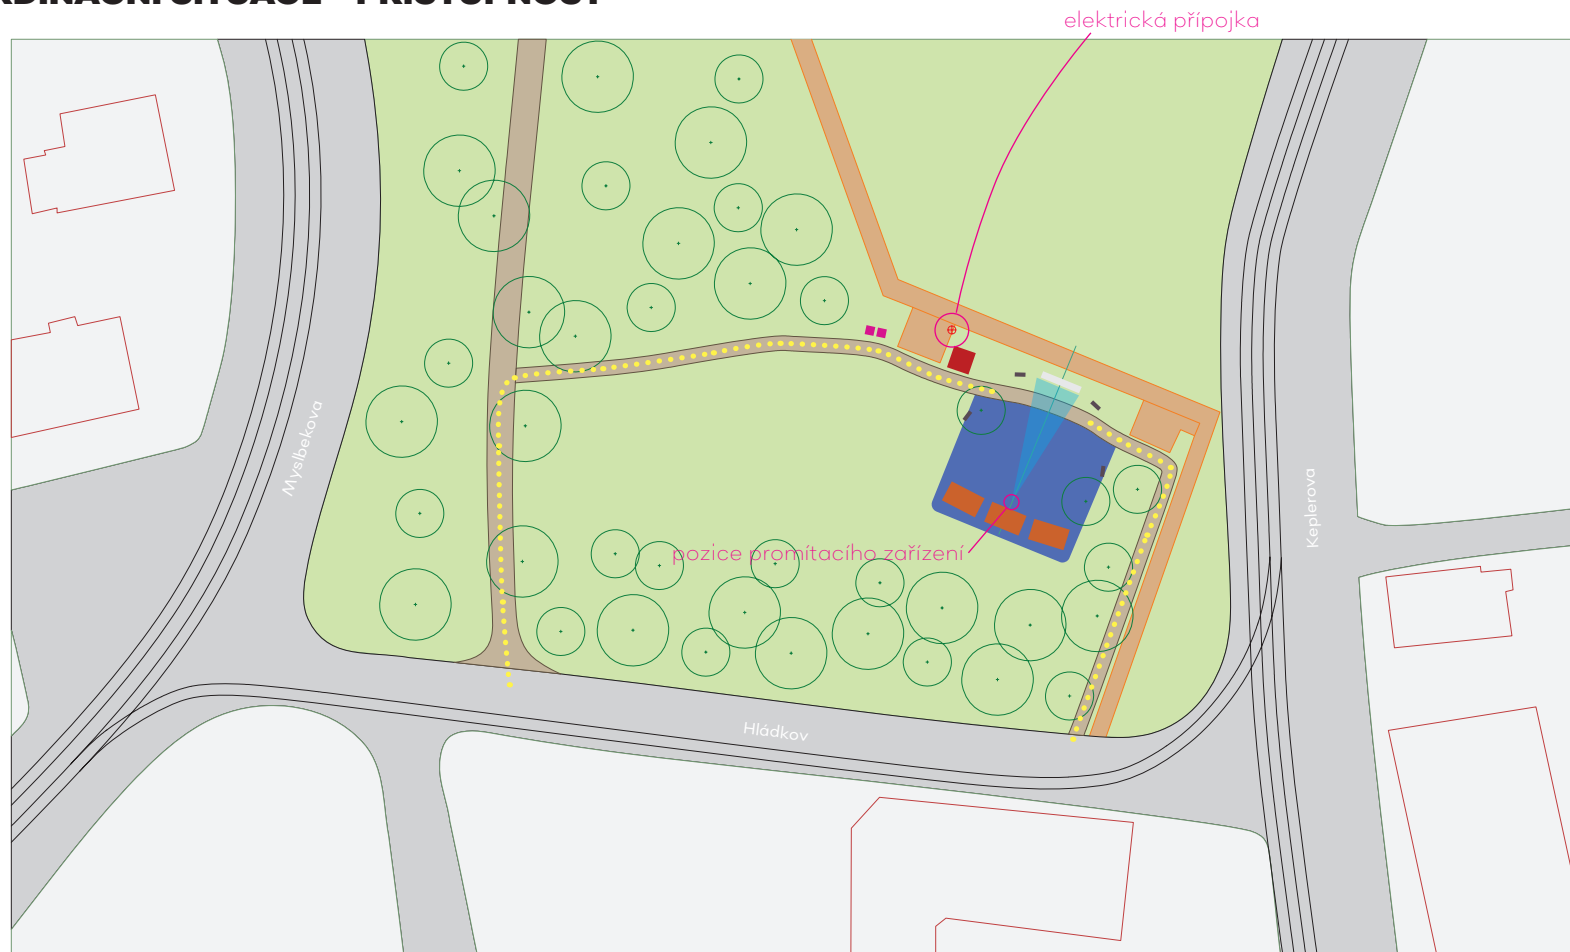

- stávající trávnik
- stávající zpevněné pěšiny
- nově zřízený štěrkový trávnik v ploše 340m²
- osazená dřevěná tribuna


..... přístupové cesty pro návštěvníky

SITUACE - ŠIRŠÍ VZTAHY

pozice letního kina vůči nejbližším obytným objektům



SITUACE - UMÍSTĚNÍ OZVUČENÍ

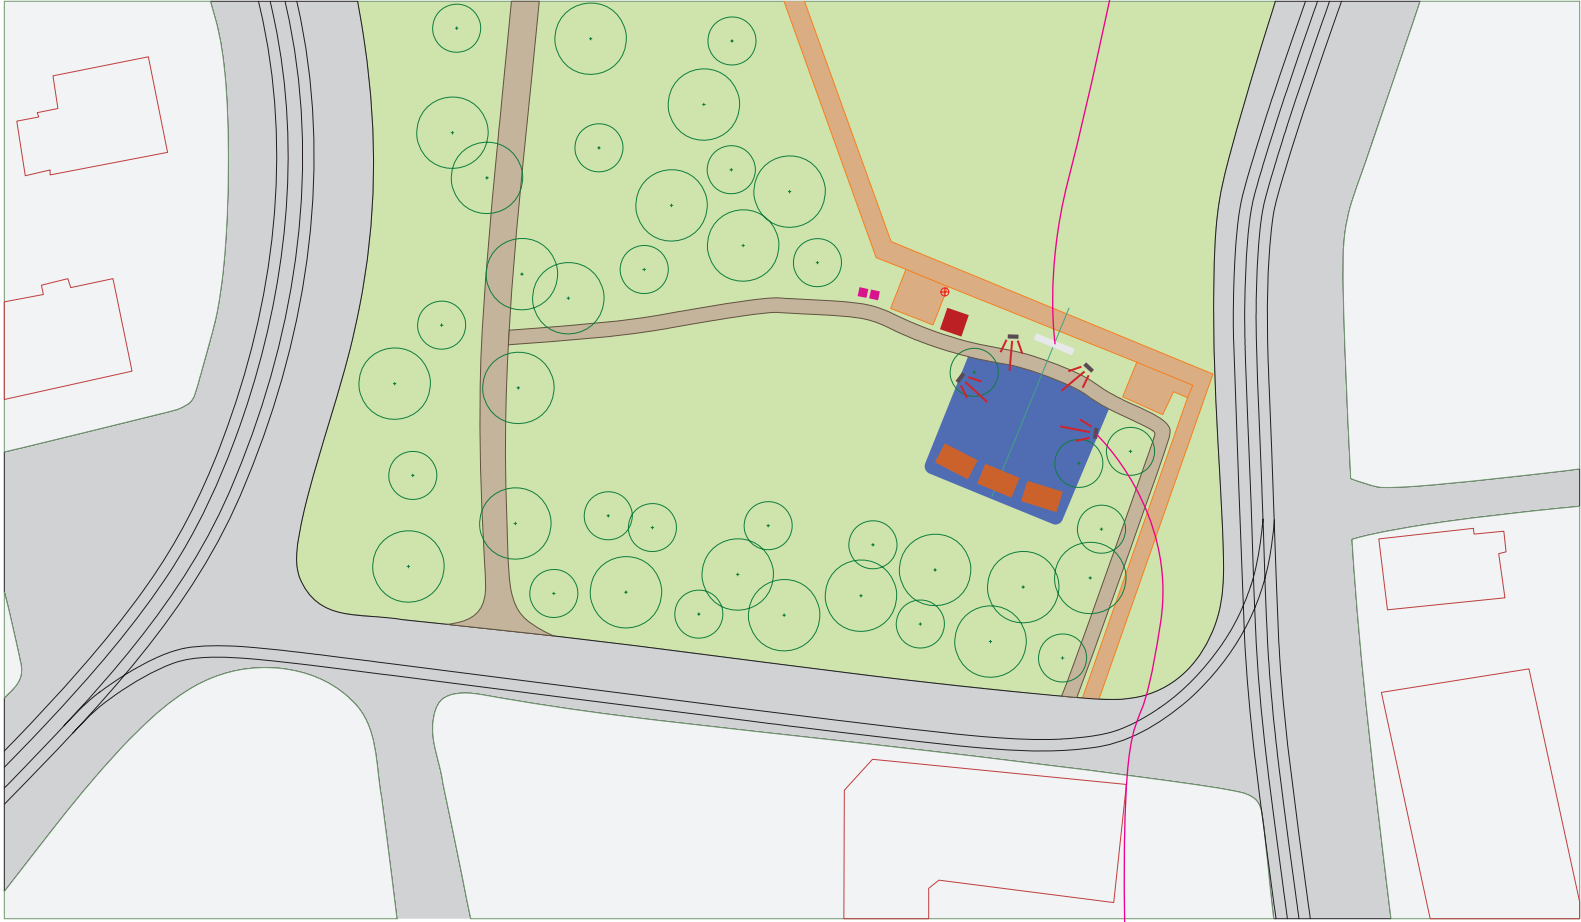

SITUACE - ŠTĚRKOVÉ LOŽE



- stávající trávník
- stávající zpevněné pěšiny
- nově zřízený štěrkový trávník v ploše 340m²
- osazená dřevěná tribuna

..... osa promítání



M 1:200

VIZUALIZACE TRIBUNY



Skladebnost prken na otvíravých - zadních částech segmentů tvoří dekorativní prvek.

VIZUALIZACE TRIBUNY




Otevíravá záda tribuny - na pantech, opatřené petlicí na zámek. Vnitřek tribuny slouží k uložení a zamčení vybavenosti.

VIZUALIZACE TRIBUNY




VIZUALIZACE TRIBUNY - MOŽNOSTI ROZŠÍŘENÍ

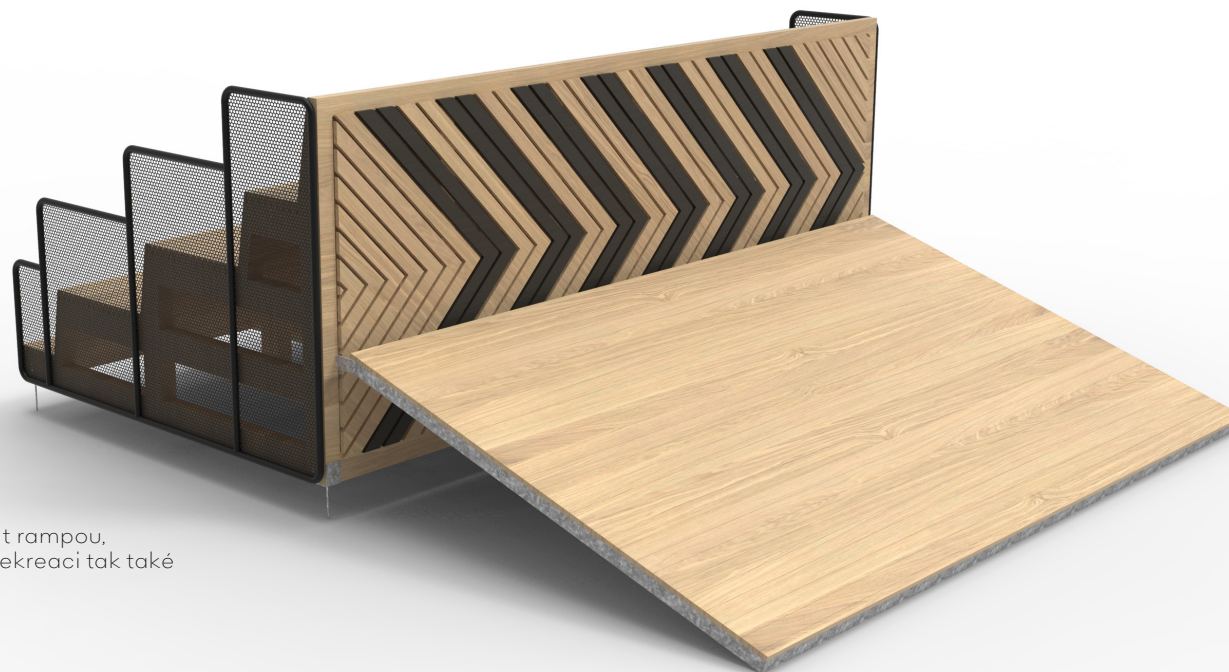


Segment je možné osadit rampou,
která může sloužit jak k rekreaci tak také
ke cvičení.

ROZMĚRY TRIBUNY


zadní pohled na sestavu

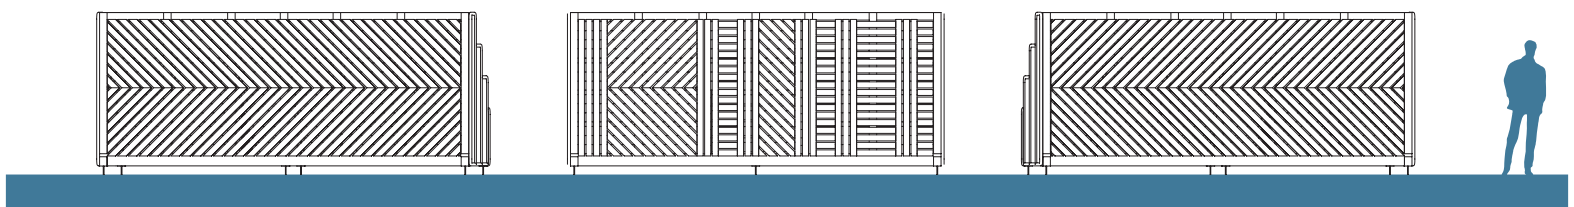

půdorys sestavy

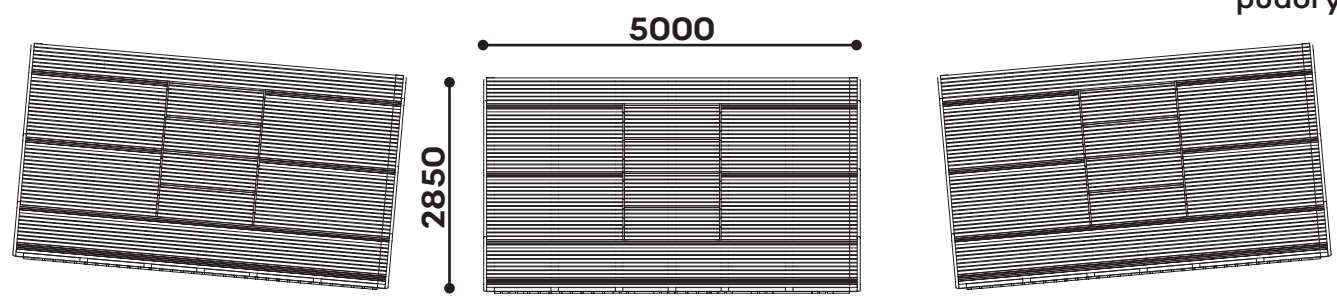

pohledy na jednotlivý segment

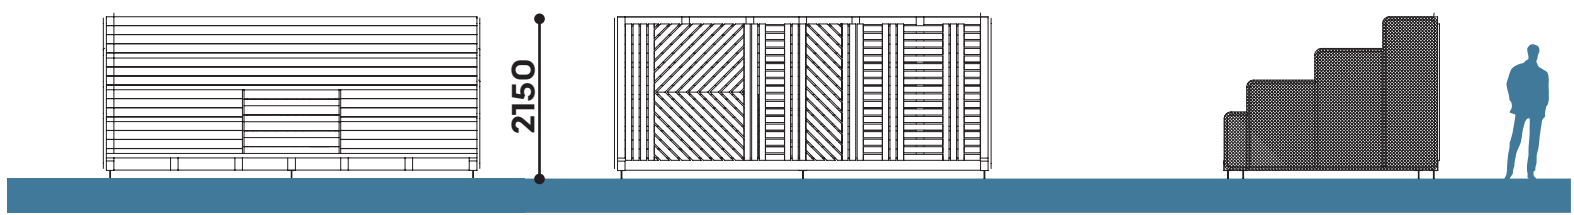

VIZUALIZACE TRIBUNY



VIZUALIZACE TRIBUNY





KINO

Stanislav Holý, MgA.

Česká 479
434 01 Most
Czech Republic

IČ: 87364689
DIČ: CZ8803153051
Č.Ú.: 43-1997740207/0100